

Legenda

LEITE:



Polígono do Plano

CONDICIONANTES:

Serão as áreas contíguas com as instalações de Estação Produtora de Horta

Área C

Áreas C e D abrangem a totalidade do PP

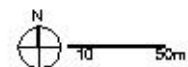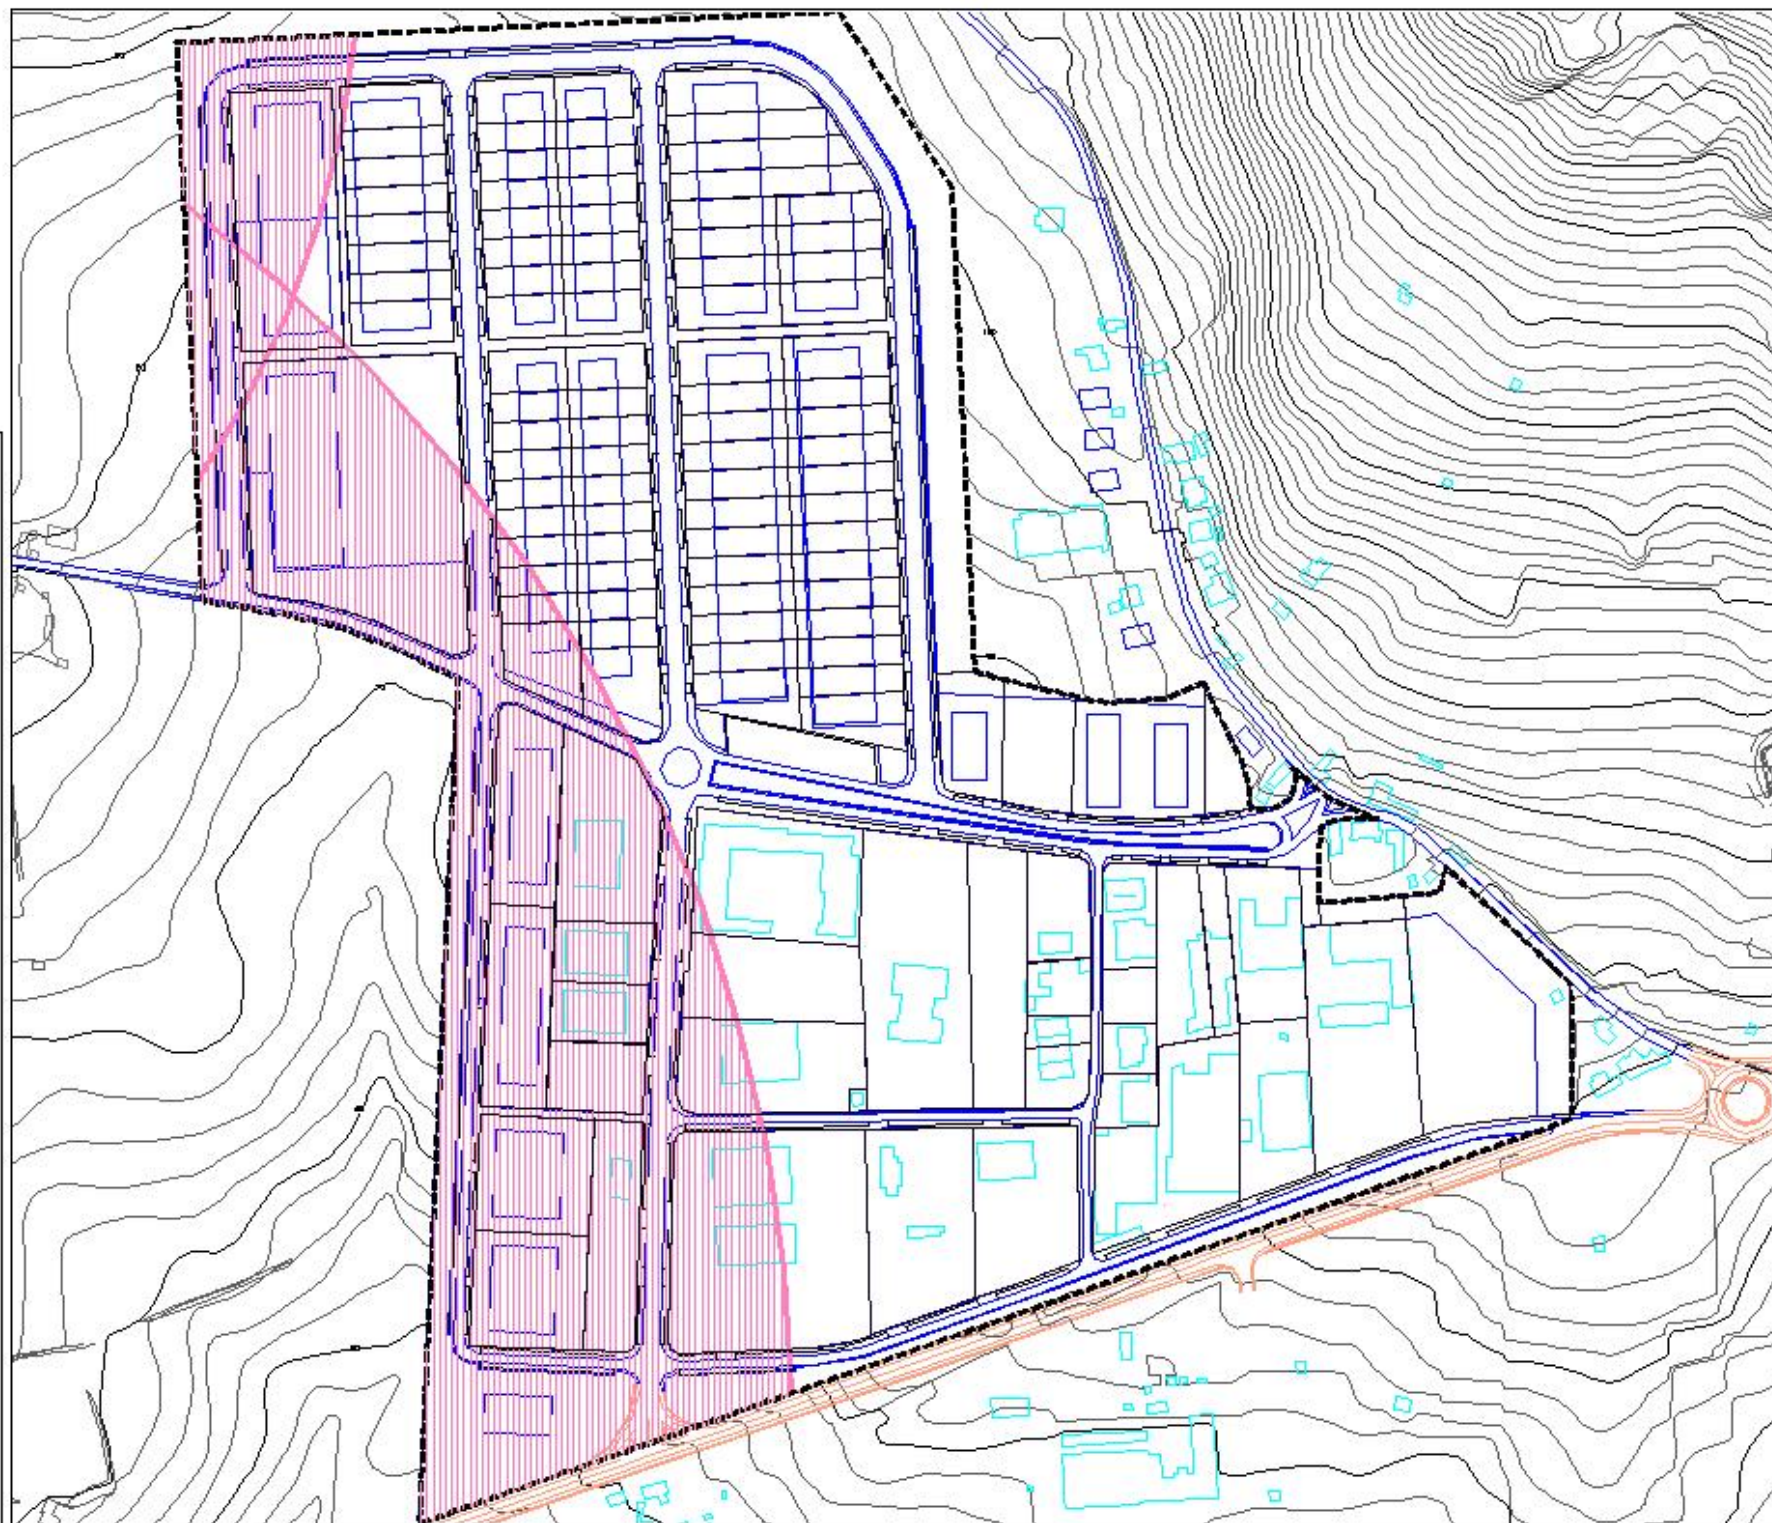

Câmara Municipal da Horta

Plano de Parâmetros da
Zona Industrial de Sta. Bárbara

4ª Fase
Formalização do Plano de Parâmetros

Planta
de Condicionantes
1/2000

00074
02 Rev.02/2005.A1