


PLANTA DO PISO 0

- LEGENDA:**
- 1 - ALPENDRE / ENTRADA
 - 2 - HALL
 - 3 - CIRCULAÇÃO
 - 4 - QUARTO DE CAMA (Diminuído Físico)
 - 5 - INSTALAÇÃO SANITÁRIA
 - 6 - SALA DE ESTAR
 - 7 - COZINHA
 - 8 - ESCADAS
 - 9 - ARRUMOS
 - 10 - HALL / CIRCULAÇÃO
 - 11 - QUARTO DE CAMA (Casal)
 - 12 - QUARTO DE CAMA (Filhos)
 - 13 - INSTALAÇÃO SANITÁRIA DE APOIO

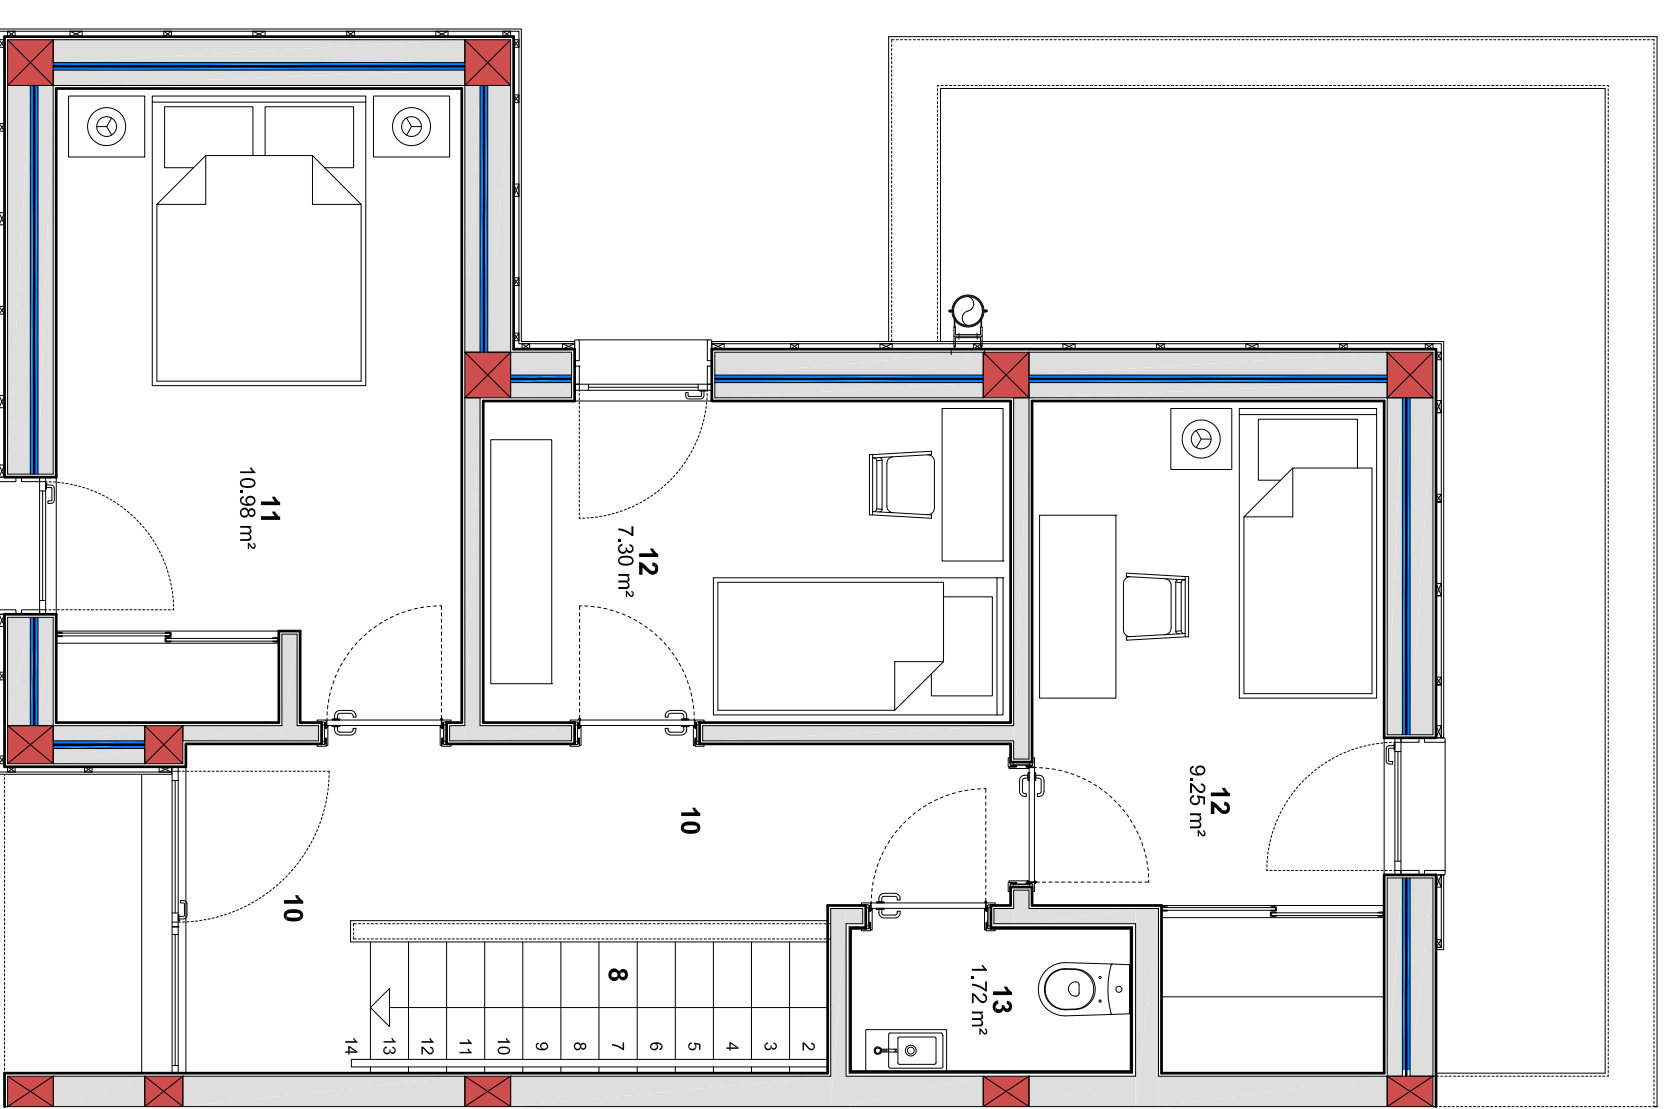

PLANTA DO PISO 1